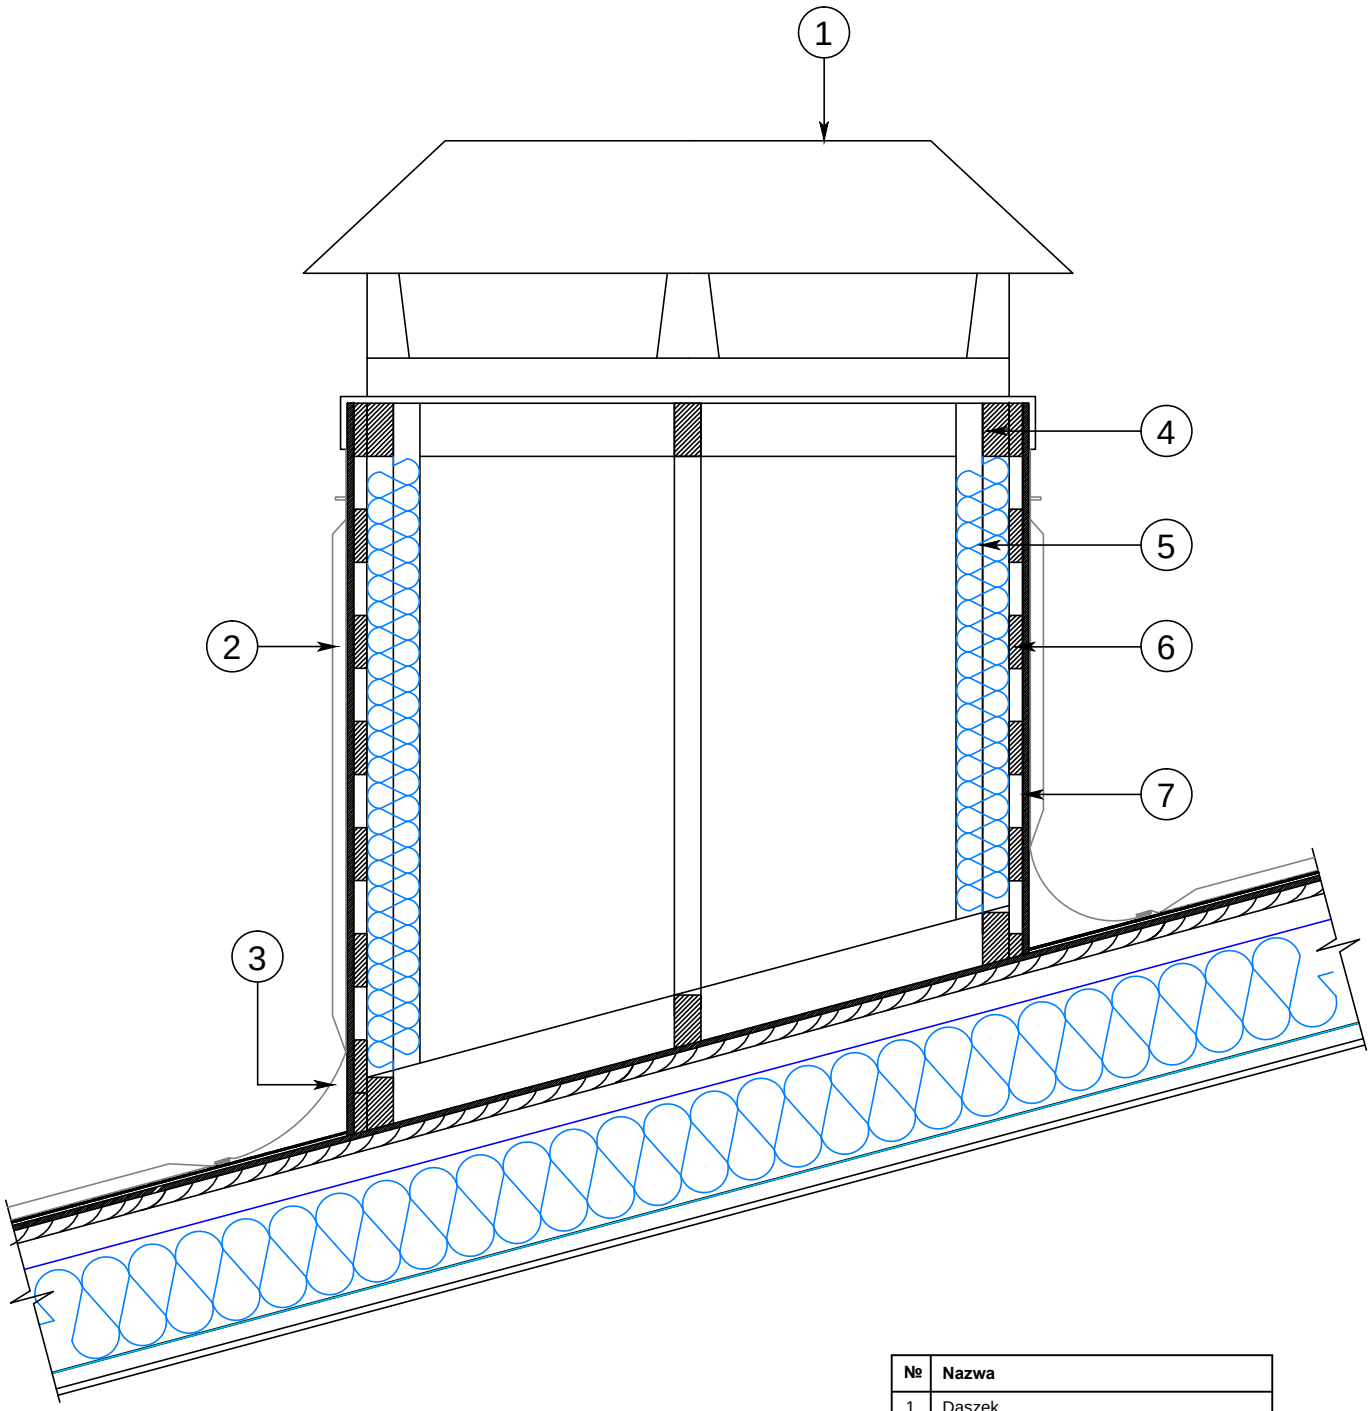

№	Nazwa
1.	Daszek
2.	Panel dachowy na rąbek stojący
3.	Obróbka blacharska kanału wentylacyjnego
4.	Belka 100x50 mm
5.	Ocieplenie
6.	Deska 100x25 mm
7.	Sklejka12 mm

Kanał wentylacyjny z drewnianego szkieletu

METALROOF
traditional hard metal roofing