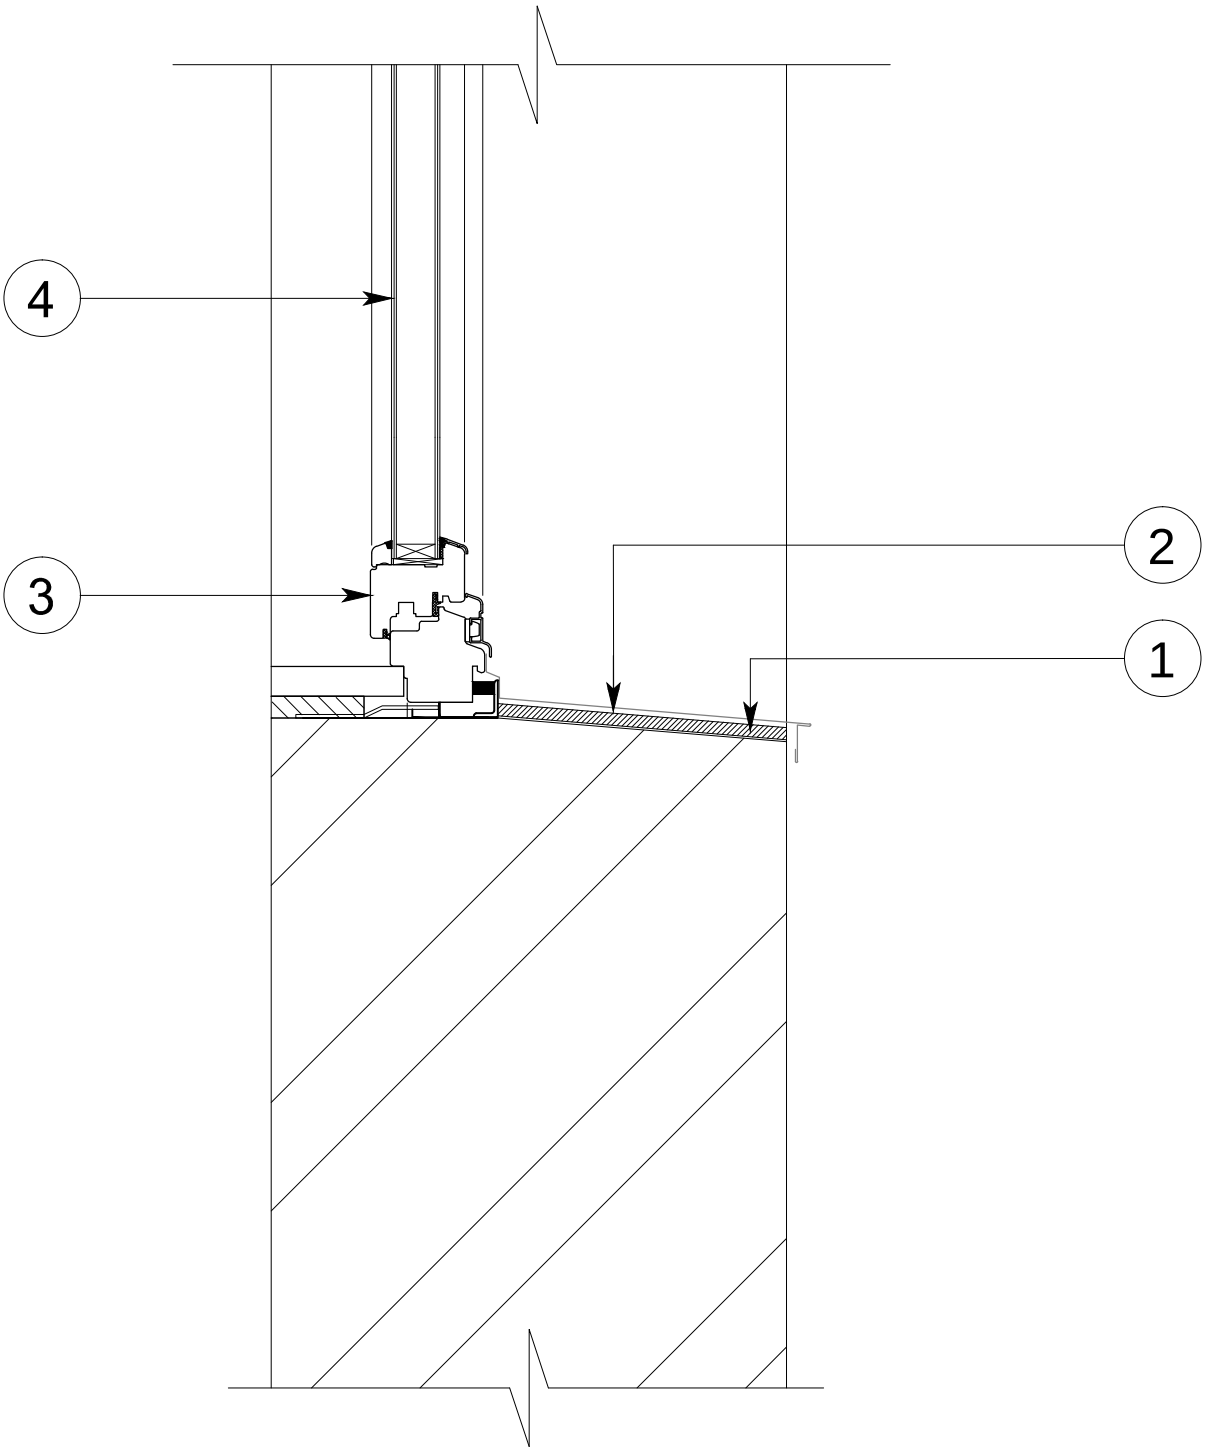

№	Nazwa
1.	Sklejka wodoodporna
2.	Okapnik prosty
3.	Rama okienna
4.	Okno

Okapnik prosty

METALROOF
traditional hard metal roofing