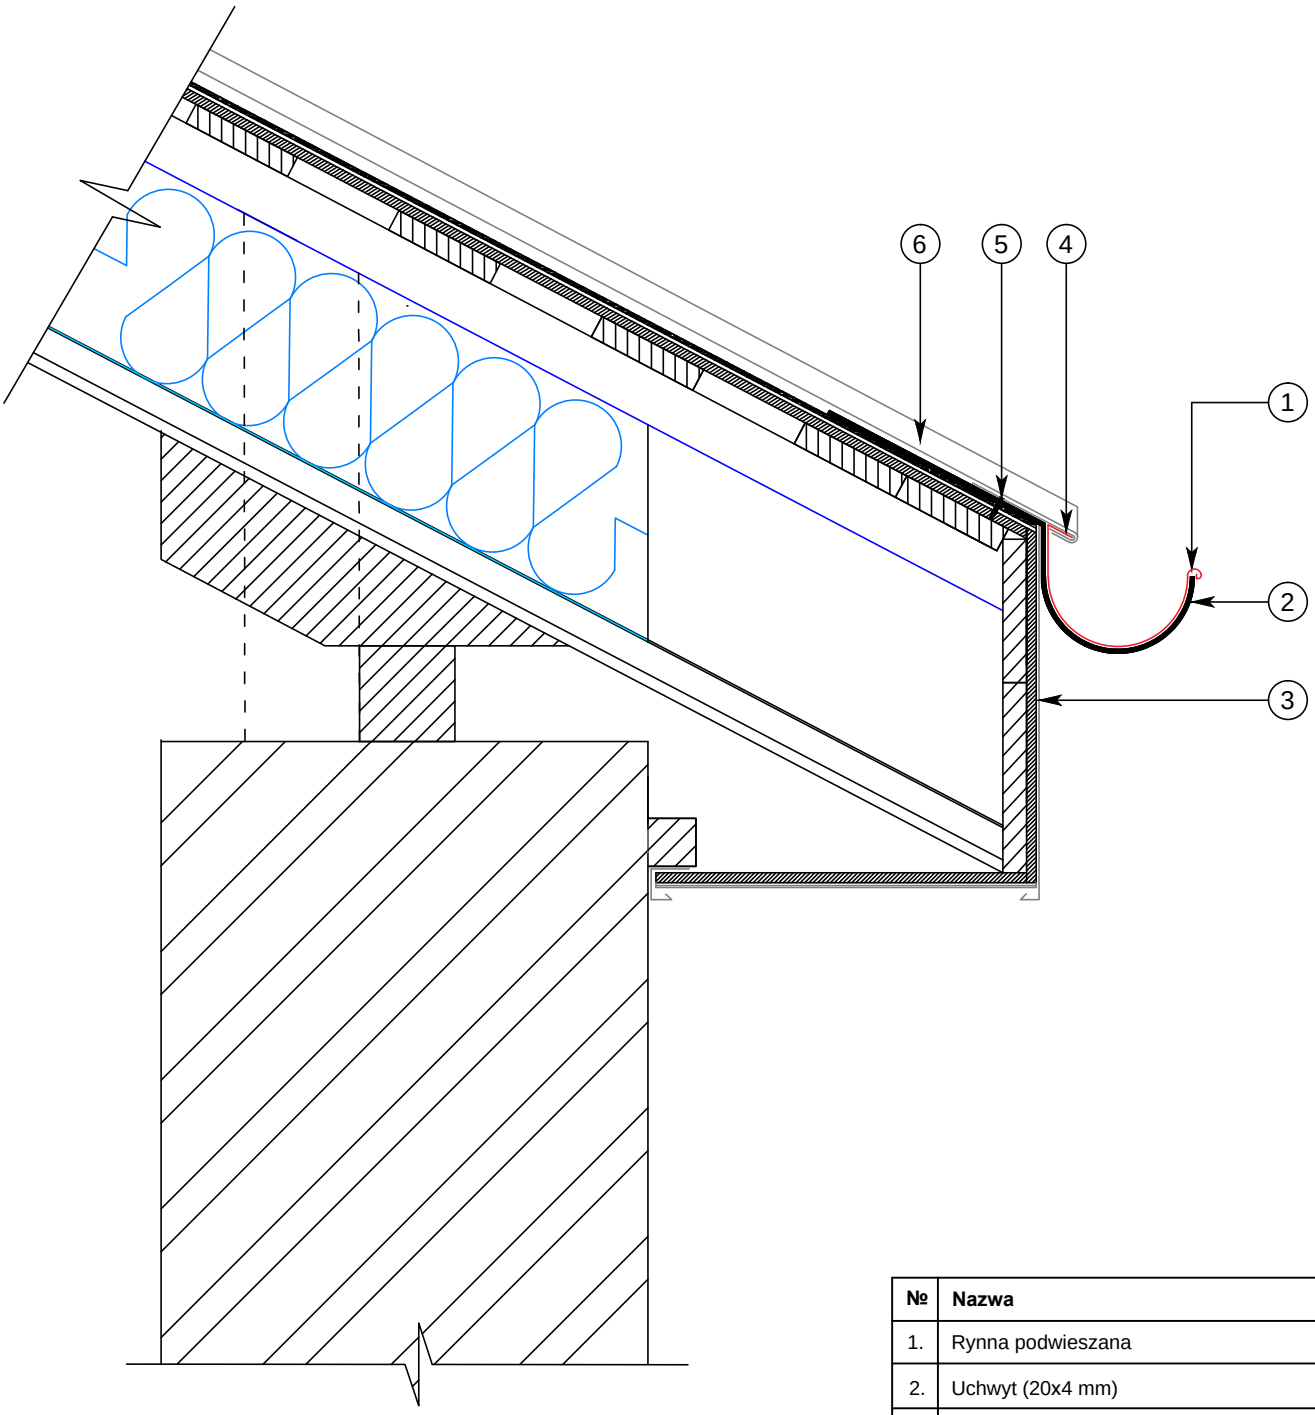

№	Nazwa
1.	Rynna podwieszana
2.	Uchwyt (20x4 mm)
3.	Listwa szczytowa
4.	Listwa startowa
5.	Wkręt samonawiercający
6.	Pokrycie dachowe na rąbek stojący

Rynna podwieszana

METALROOF
traditional hard metal roofing