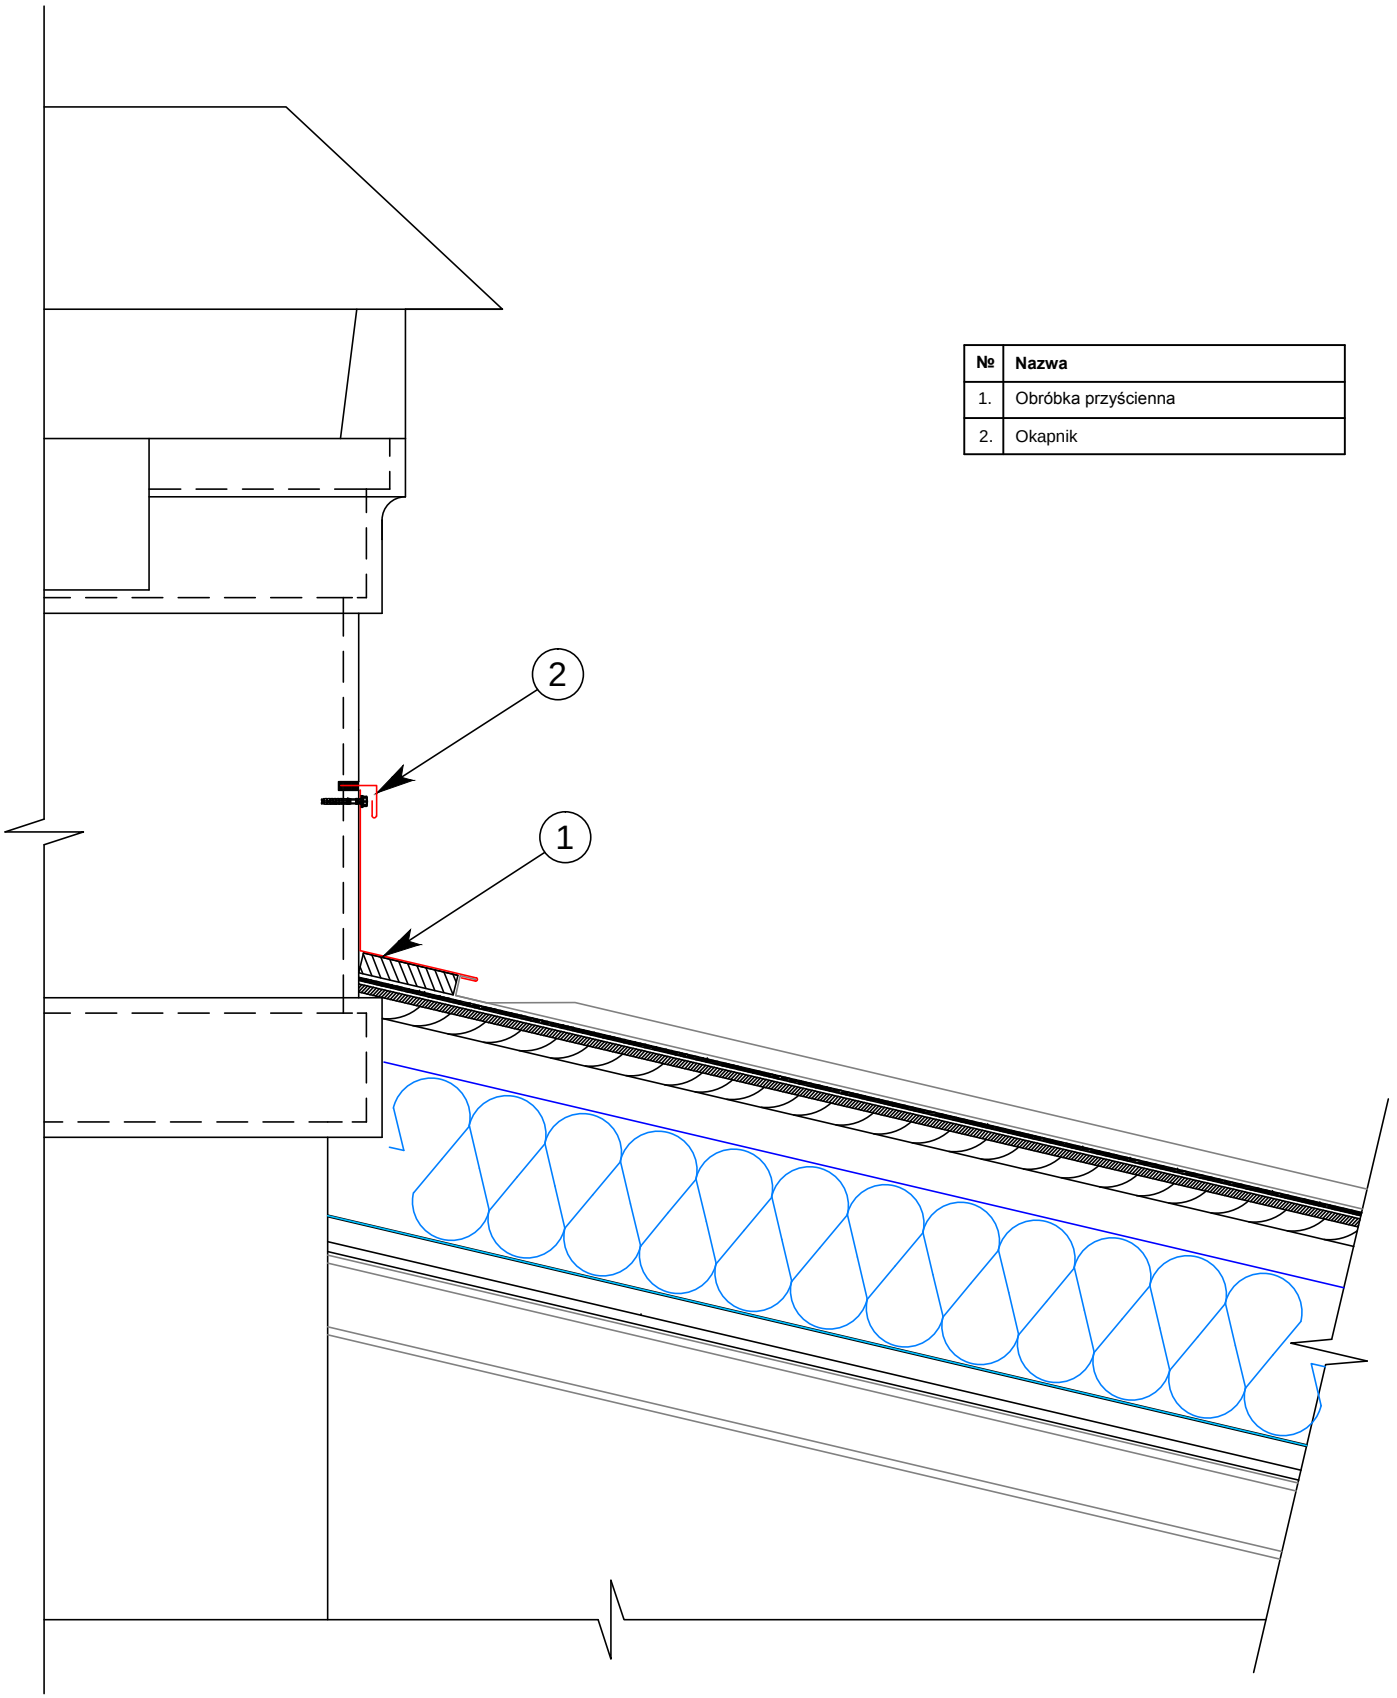

№	Nazwa
1.	Obróbka przyścienna
2.	Okapnik

Styk ze ścianą

METALROOF
traditional hard metal roofing