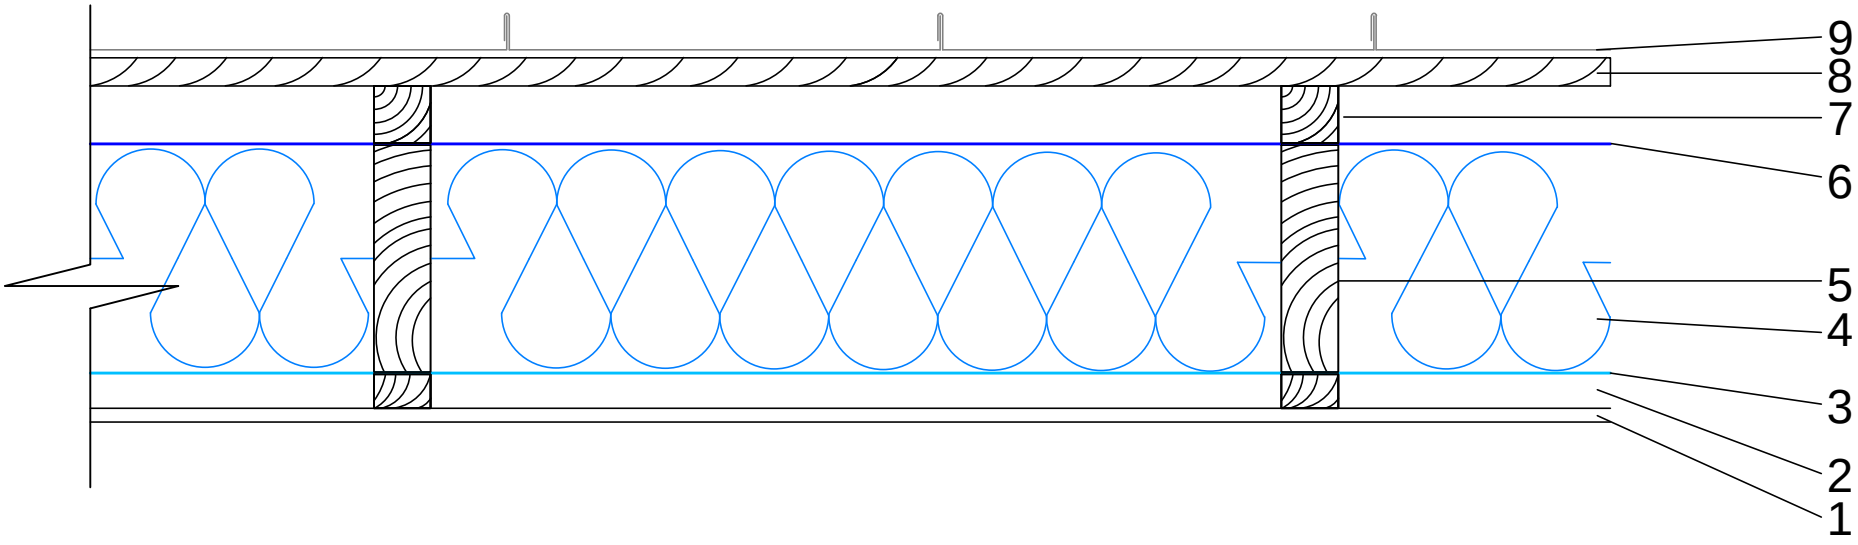

№	Nazwa
1.	Sufit wstępny
2.	Kontrłaty 50x30 mm
3.	Folia paroizolacyjna
4.	Krokwie, belka 200x50 mm
5.	Ocieplenie, wełna bazaltowa
6.	Membrana wysokodyfuzyjna
7.	Kontrłaty 50x50 mm
8.	Łaty 100x25 mm
9.	Pokrycie dachowe na rąbek stojący

Układ warstw dachu na rąbek stojący bez sklejki

METALROOF
traditional hard metal roofing